


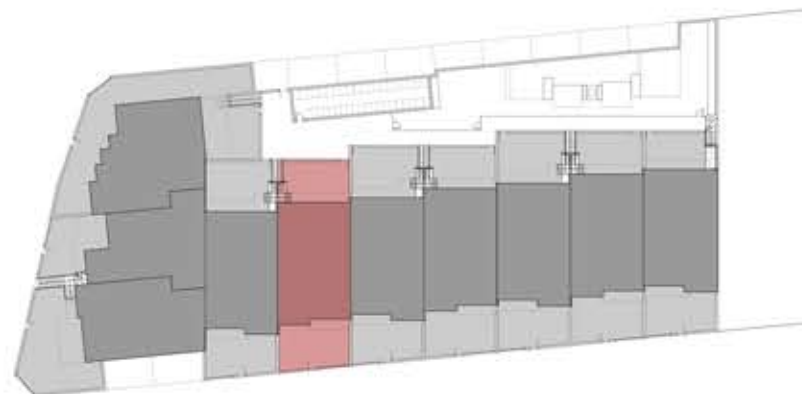

PLANTA PRIMERA



VIVIENDA P. PRIMERA 2 DORMITORIOS

CUADRO DE SUPERFICIES			
Planta	Uso	S. Útil	S. Const.
Primera	Vivienda	69.15 m2	77.57 m2
	Terraza	18.70 m2	18.70 m2
	Trastero	1.90 m2	1.90 m2
	Solarium	81.25 m2	81.25 m2
	<b>Total m2</b>		<b>171.00 m2</b>



+34 625 700 390 ✉ info@iberica-estates.com



ISO A3 - ESCALA 1:75

\*Este documento es orientativo. El promotor se reserva el derecho a introducir modificaciones por exigencias técnicas o legales.  
This document is indicative. The promoter reserves the right to introduce modifications due to technical or legal requirements.