


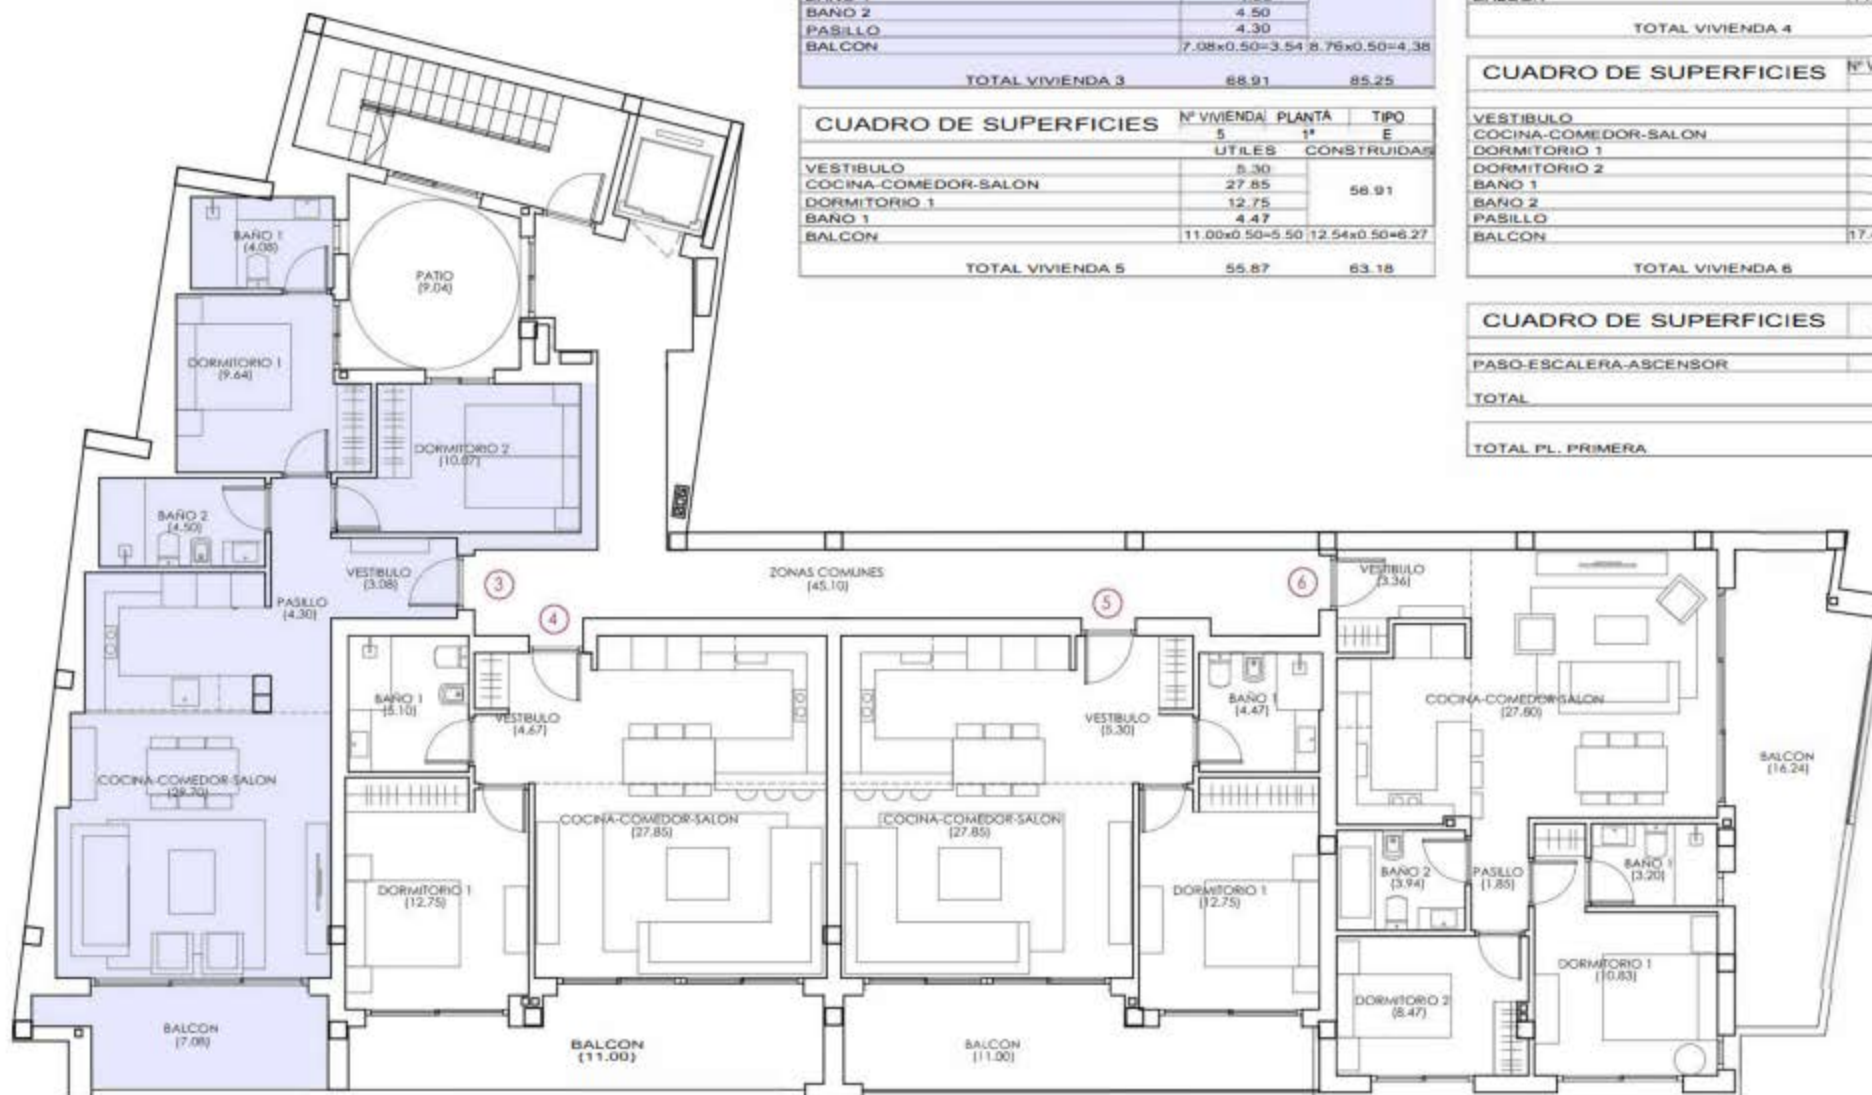

CUADRO DE SUPERFICIES	Nº VIVIENDA	PLANTA	TIPO
	3	1ª	C
	ÚTILES		CONSTRUIDAS
VESTIBULO	3.08		
COCINA-COMEDOR-SALON	28.70		
DORMITORIO 1	9.64		
DORMITORIO 2	10.07		
BAÑO 1	4.08		
BAÑO 2	4.50		
PASILLO	4.30		
BALCON	7.08x0.50=3.54	8.76x0.50=4.38	
TOTAL VIVIENDA 3	88.91		85.25

CUADRO DE SUPERFICIES	Nº VIVIENDA	PLANTA	TIPO
	5	1ª	E
	ÚTILES		CONSTRUIDAS
VESTIBULO	5.30		
COCINA-COMEDOR-SALON	27.85		
DORMITORIO 1	12.75		
BAÑO 1	4.47		
BALCON	11.00x0.50=5.50	12.54x0.50=6.27	
TOTAL VIVIENDA 5	55.87		63.18

CUADRO DE SUPERFICIES	Nº VIVIENDA	PLANTA	TIPO
	4	1ª	D
	ÚTILES		CONSTRUIDAS
VESTIBULO	4.67		
COCINA-COMEDOR-SALON	27.85		
DORMITORIO 1	12.75		
BAÑO 1	5.10		
BALCON	11.00x0.50=5.50	12.74x0.50=6.37	
TOTAL VIVIENDA 4	55.87		63.31

CUADRO DE SUPERFICIES	Nº VIVIENDA	PLANTA	TIPO
	6	1ª	F
	ÚTILES		CONSTRUIDAS
VESTIBULO	3.36		
COCINA-COMEDOR-SALON	27.80		
DORMITORIO 1	10.83		
DORMITORIO 2	8.47		
BAÑO 1	3.20		
BAÑO 2	3.94		
PASILLO	1.85		
BALCON	17.42x0.50=8.71	19.86x0.50=9.93	
TOTAL VIVIENDA 6	68.16		80.12

CUADRO DE SUPERFICIES	ZONAS COMUNES-PLANTA 1ª	
	ÚTILES	CONSTRUIDAS
PASO-ESCALERA-ASCENSOR	45.10	58.89
TOTAL	45.10	58.89
TOTAL PL. PRIMERA		350.75

PLANTA PRIMERA 1

