


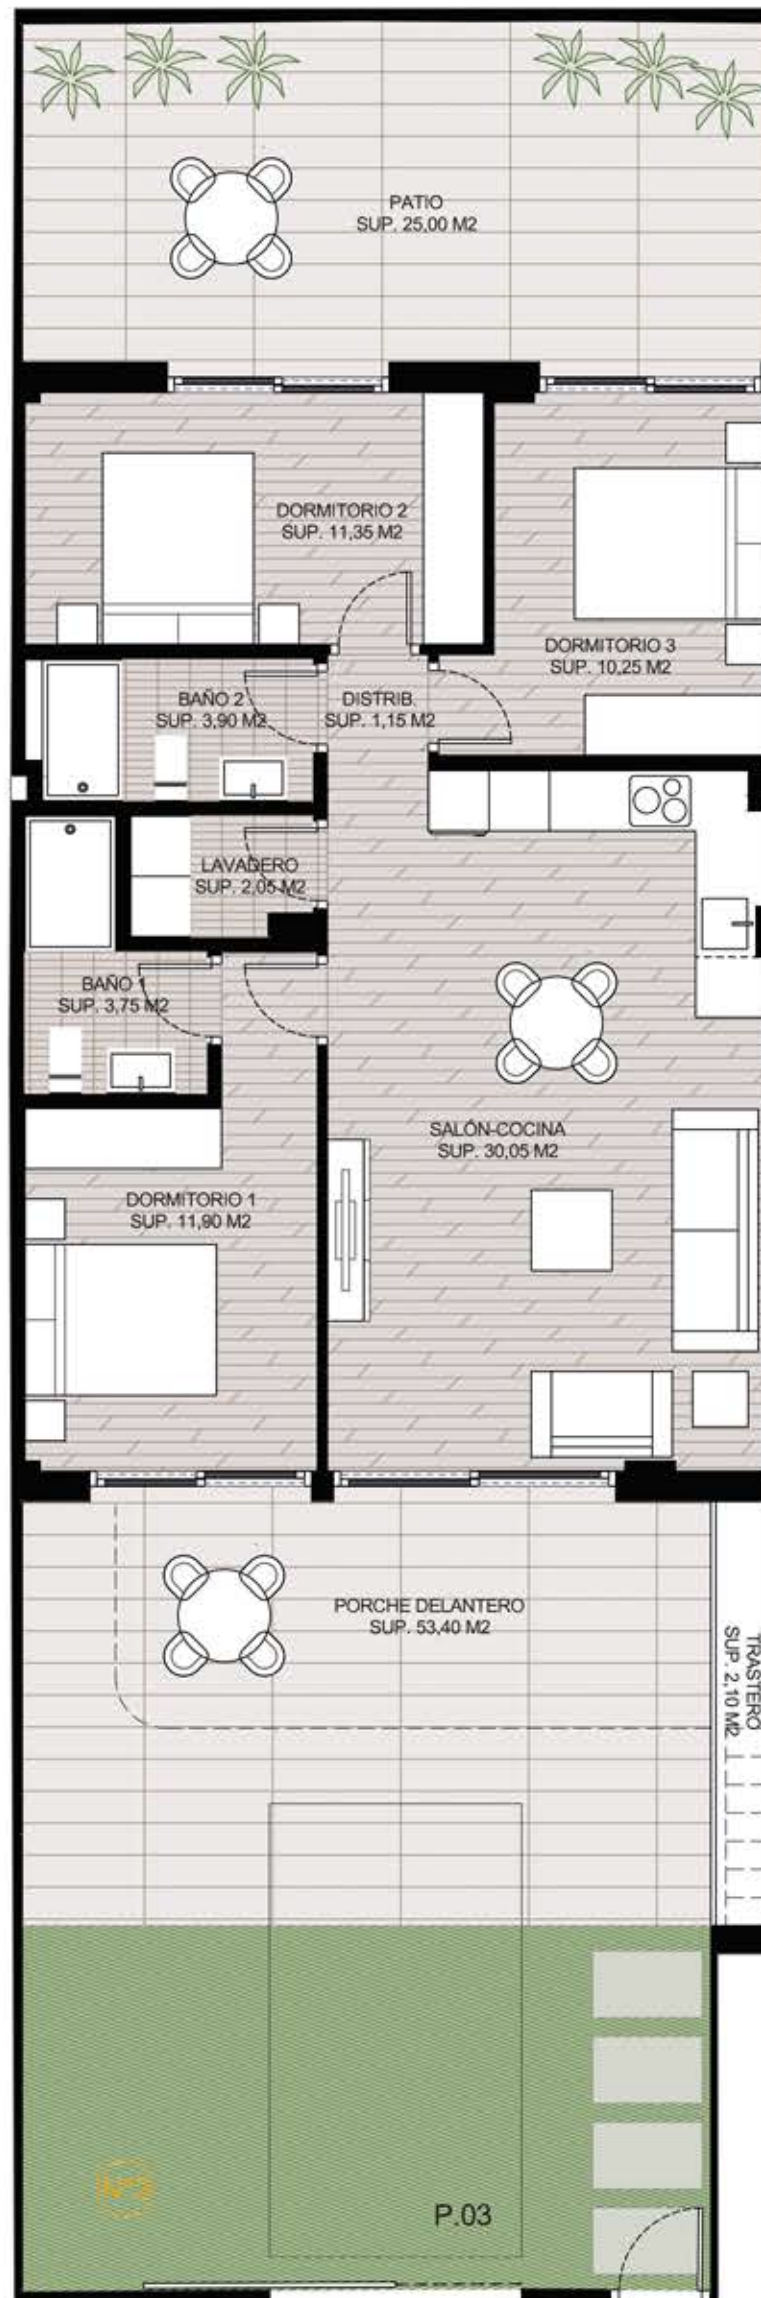

E:1.75



VIVIENDA Nº3

RESUMEN SUPERFICIES
VIVIENDA 03. 3 DORMITORIOS.
PLANTA BAJA

	SUP. ÚTIL	SUP. CONST.
SUPERFICIE VIVIENDA	74,40 m ²	85,31 m ²
SUPERFICIE EXTERIOR	78,40 m ²	81,94 m ²
SUPERFICIE TRASTERO	2,10 m ²	2,83 m ²
SUPERFICIE TOTAL	154,90 m²	170,08 m²

Este plano carece de contractualidad y es meramente orientativo, pudiendo estar sujeto a modificaciones de carácter técnico derivadas del desarrollo del Proyecto de Edificación y su ejecución.
El amueblamiento dibujado es a título indicativo, no estando incluido en el precio los muebles, electrodomésticos ni elementos de decoración.
Solo se incluye los elementos incluidos en la memoria del Proyecto visado.

