



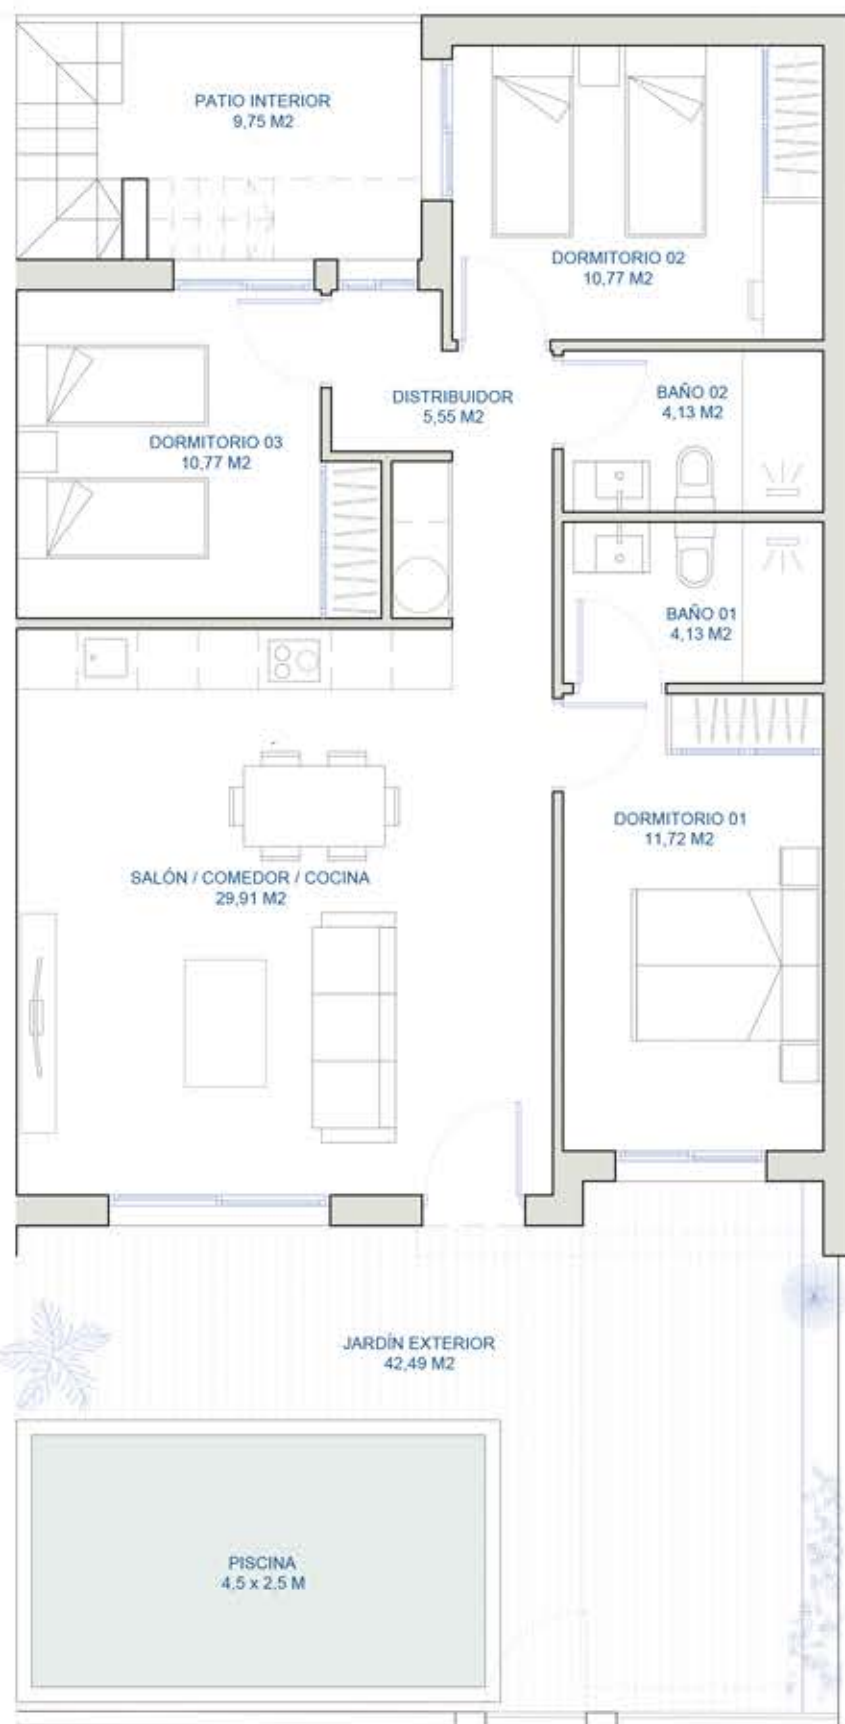

PLANTA BAJA

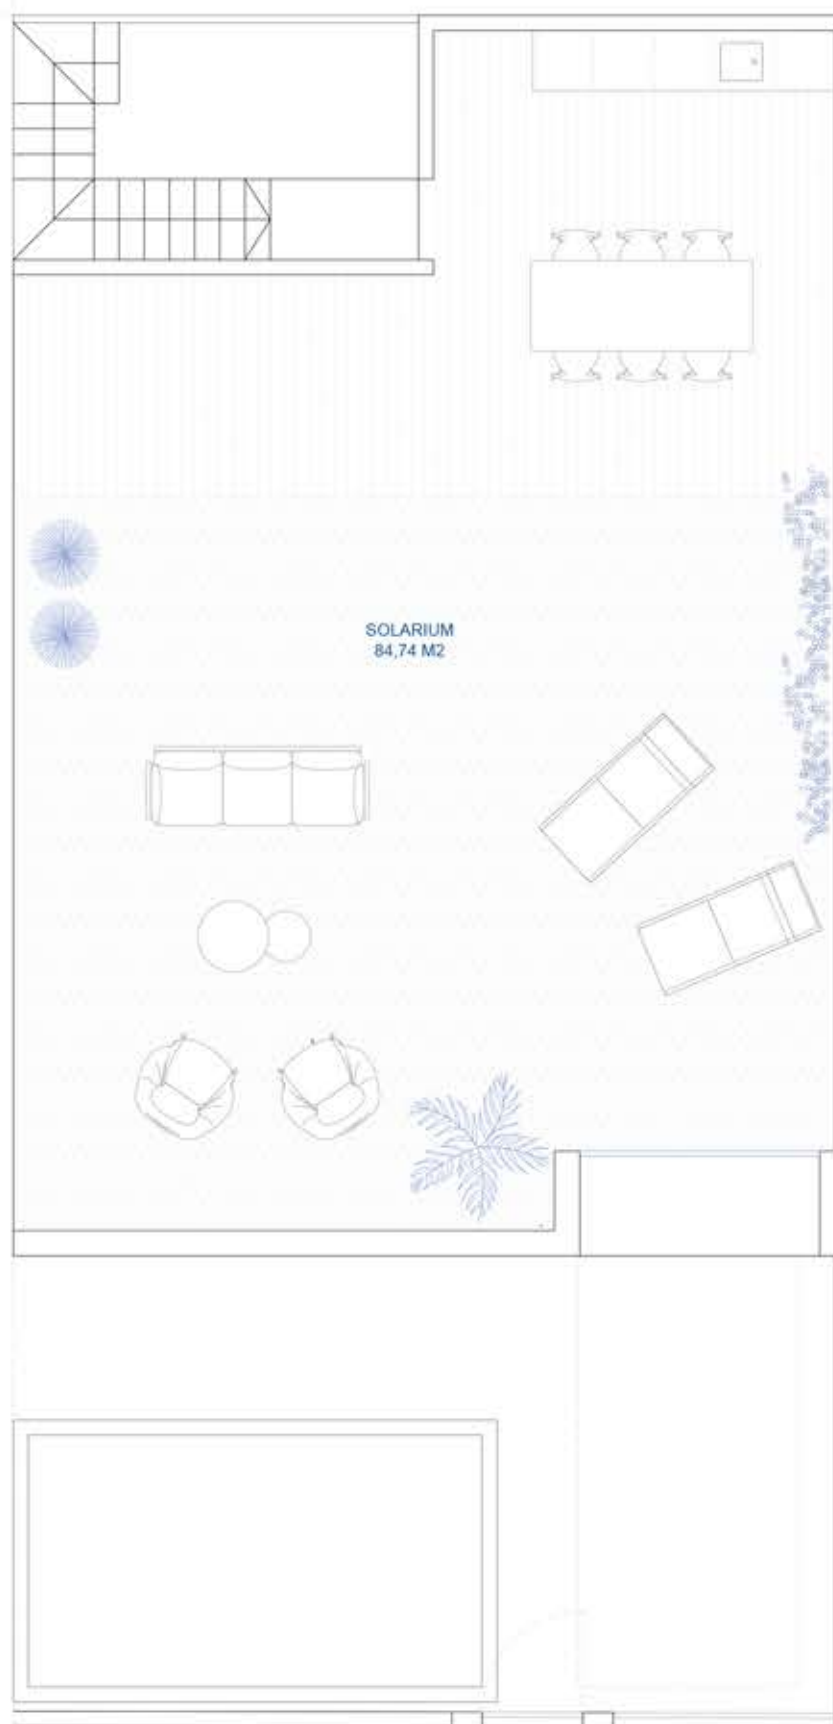

PLANTA SOLARIUM

PARCELA 06	VIVIENDA 06
141,36 m ²	88,74 m ²
ESTANCIA	SUP. ÚTIL
COCINA / SALÓN / COMEDOR	29,91 m ²
DORMITORIO 01	11,72 m ²
DORMITORIO 02	10,77 m ²
DORMITORIO 03	10,77 m ²
BAÑO 01	4,13 m ²
BAÑO 02	4,13 m ²
DISTRIBUIDOR	5,55 m ²
TOTAL SUPERFICIE ÚTIL VIVIENDA	76,98 m²
S. CONSTRUIDA VIVIENDA	88,74 m ²
TOTAL SUPERFICIE CONSTRUIDA	88,74 m²
TOTAL SUPERFICIE PARCELA	141,36 m²