




*Superficie variable según vivienda
Variable surface according to apartment
Surface variable selon l'une habitation



PLANTA 1

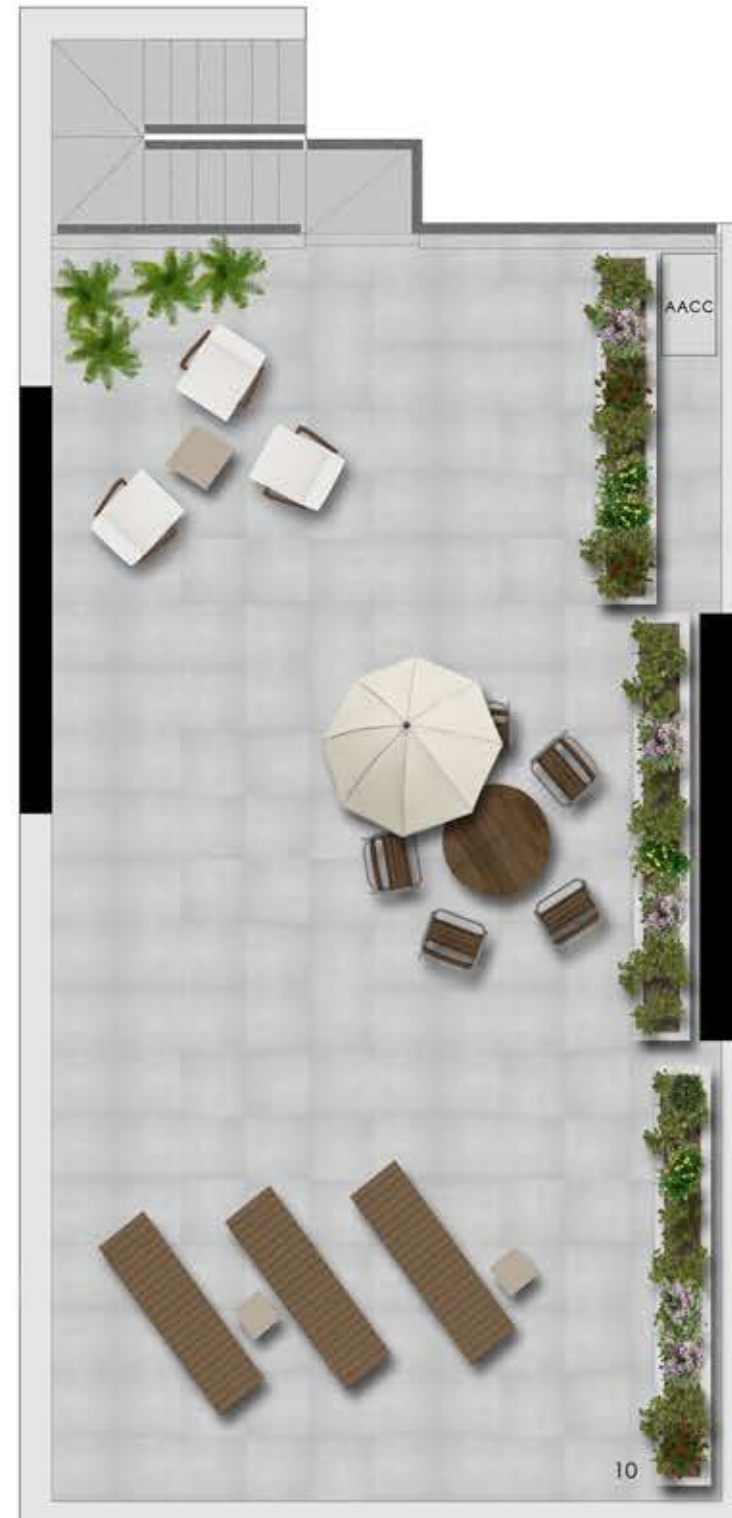

PLANTA 2

SUPERFICIES ÚTILES | OCCUPIABLE AREA | ZONE OCCUPIABLE

01 Vestibulo Hall Hall d'entrée	3.52 m ²
02 Lavadero Laundry Buanderie	2.15 m ²
03 Baño 02 Bathroom 02 Toilette 02	3.27 m ²
04 Habitación 02 Bedroom 02 Chambre 02	9.48 m ²
05 Circulaciones Corridor Hall	1.80 m ²
06 Baño 01 Bathroom 01 Toilette 01	4.15 m ²
07 Habitación 01 Bedroom 01 Chambre 01	11.78 m ²
08 Salón-Comedor-Cocina Living room-Kitchen Salle à manger-Cuisine	26.09 m ²

TOTAL SUPERFICIE ÚTIL | TOTAL OCCUPIABLE AREA | ZONE UTILE TOTALE **62.24 m²**

- SUP. CONSTRUIDA INTERIOR INSIDE BUILD AREA INTÉRIEUR SURFACE BÂTI	73.77 m ² *
- SUP. TERRAZA CUBIERTA COVERED TERRACE AREA TERRASSE COUVERTE	0 m ²
09 SUP. TERRAZA DESCUBIERTA OUTDOOR TERRACE AREA TERRASSE EXTÉRIEURE	21.45 m ² *

TOTAL SUPERFICIE CONSTRUIDA | TOTAL BUILD AREA | TOTAL SURFACE BÂTI **95.22 m²***

10 Solarium Solarium Solarium	79.60 m ² *
- Jardín privado Private garden Jardin privé	0 m ²

TOTAL SUPERFICIE PRIVADA | TOTAL PRIVATE AREA | ESPACE PRIVÉ TOTAL **174.82 m²***



Plano sujeto a posibles modificaciones por razones o exigencias de índole técnica o jurídica. Las superficies son aproximadas. Cocina y amueblamiento orientativo, sin valor contractual. | Plans subject to possible modifications for technical or legal reasons. The measurements shown are approximate. Kitchen and furnishings are for display purposes only, without any contractual value. | Plan sujet à d'éventuelles modifications pour des raisons ou des exigences d'ordre technique ou juridique. Les surfaces sont approximatives. Cuisine et ameublement indicatif, sans valeur contractuelle.