


PLANTA PISO 1  
VIVIENDA 2

STANDARD 1

3 DORMITORIOS  
1 COCINA CERRADA  
2 BAÑOS

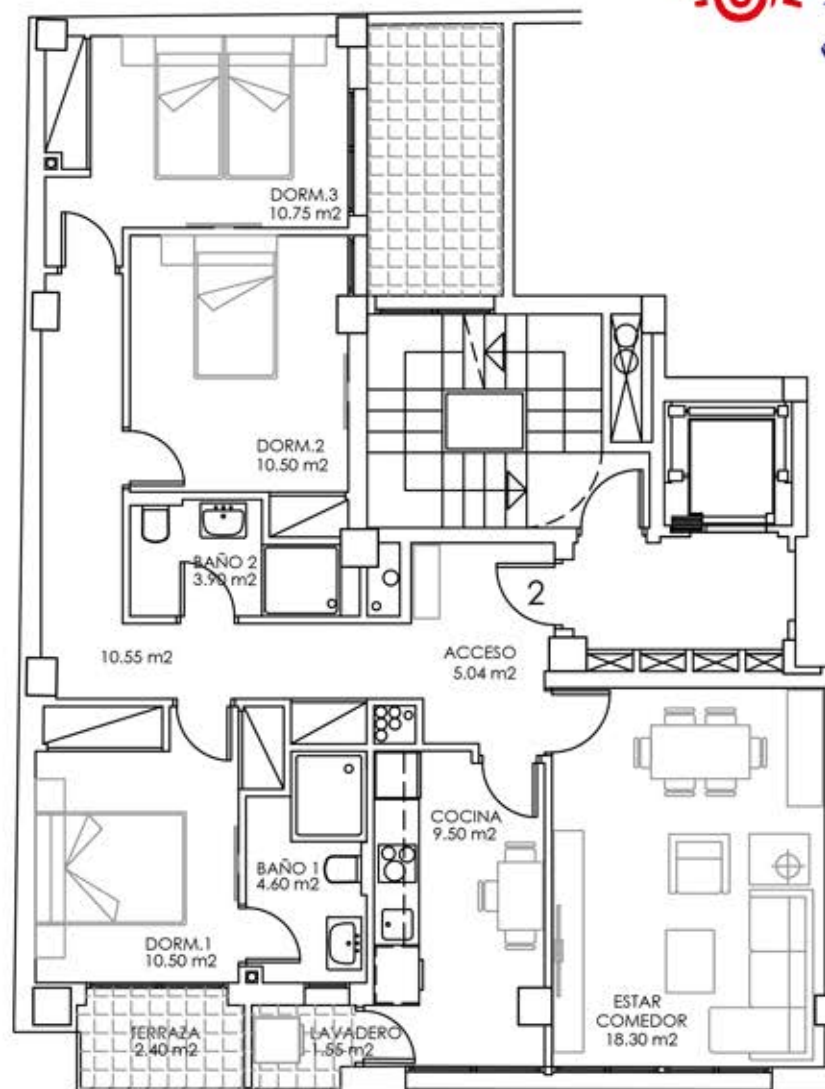

ESCALA: 1/100

VIVIENDA Nº 2

SUPERFICIE ÚTIL : 87.59 m<sup>2</sup>

SUPERFICIE CONSTRUIDA : 98.80 m<sup>2</sup>

+ 50% (TERRAZA Y LAVADERO) : 2.20 m<sup>2</sup>

101.00 m<sup>2</sup> (+P/P DE Z.C.)