


PLANTA PISO 2, 3 Y 4 VIVIENDA 1

STANDARD

- 3 DORMITORIOS
- 1 COCINA CERRADA
- 1 ESTUDIO
- 2 BAÑOS

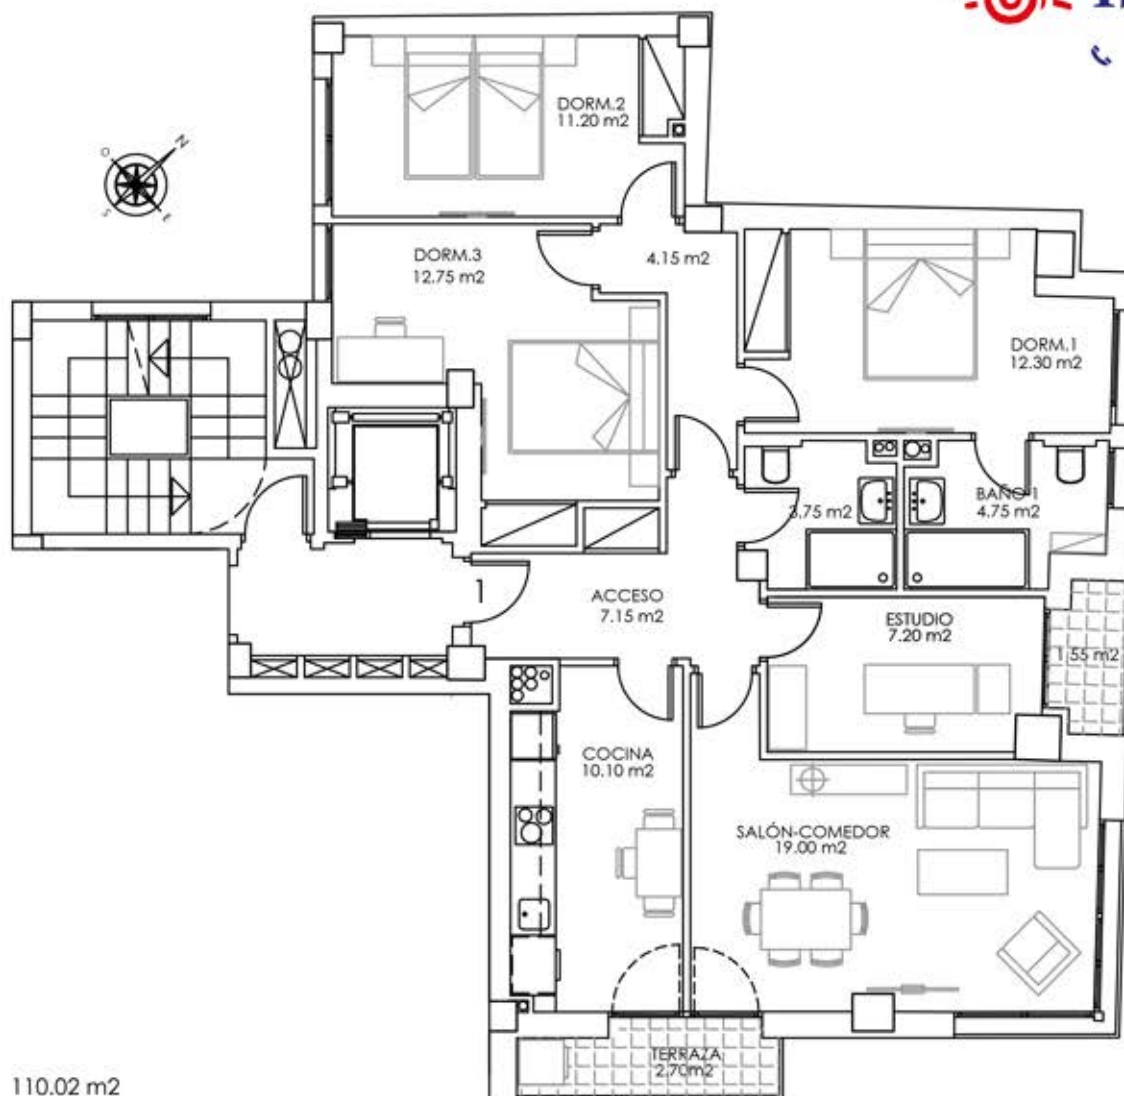

ESCALA: 1/100

VIVIENDA Nº 1

SUPERFICIE ÚTIL : 96.60 m²

SUPERFICIE CONSTRUIDA : 110.02 m²

+ 50% (TERRAZA Y LAVADERO) : 2.25 m²

112.27 m² (+P/P DE Z.C.)