


# PRIMERO B-BLOQUE 1

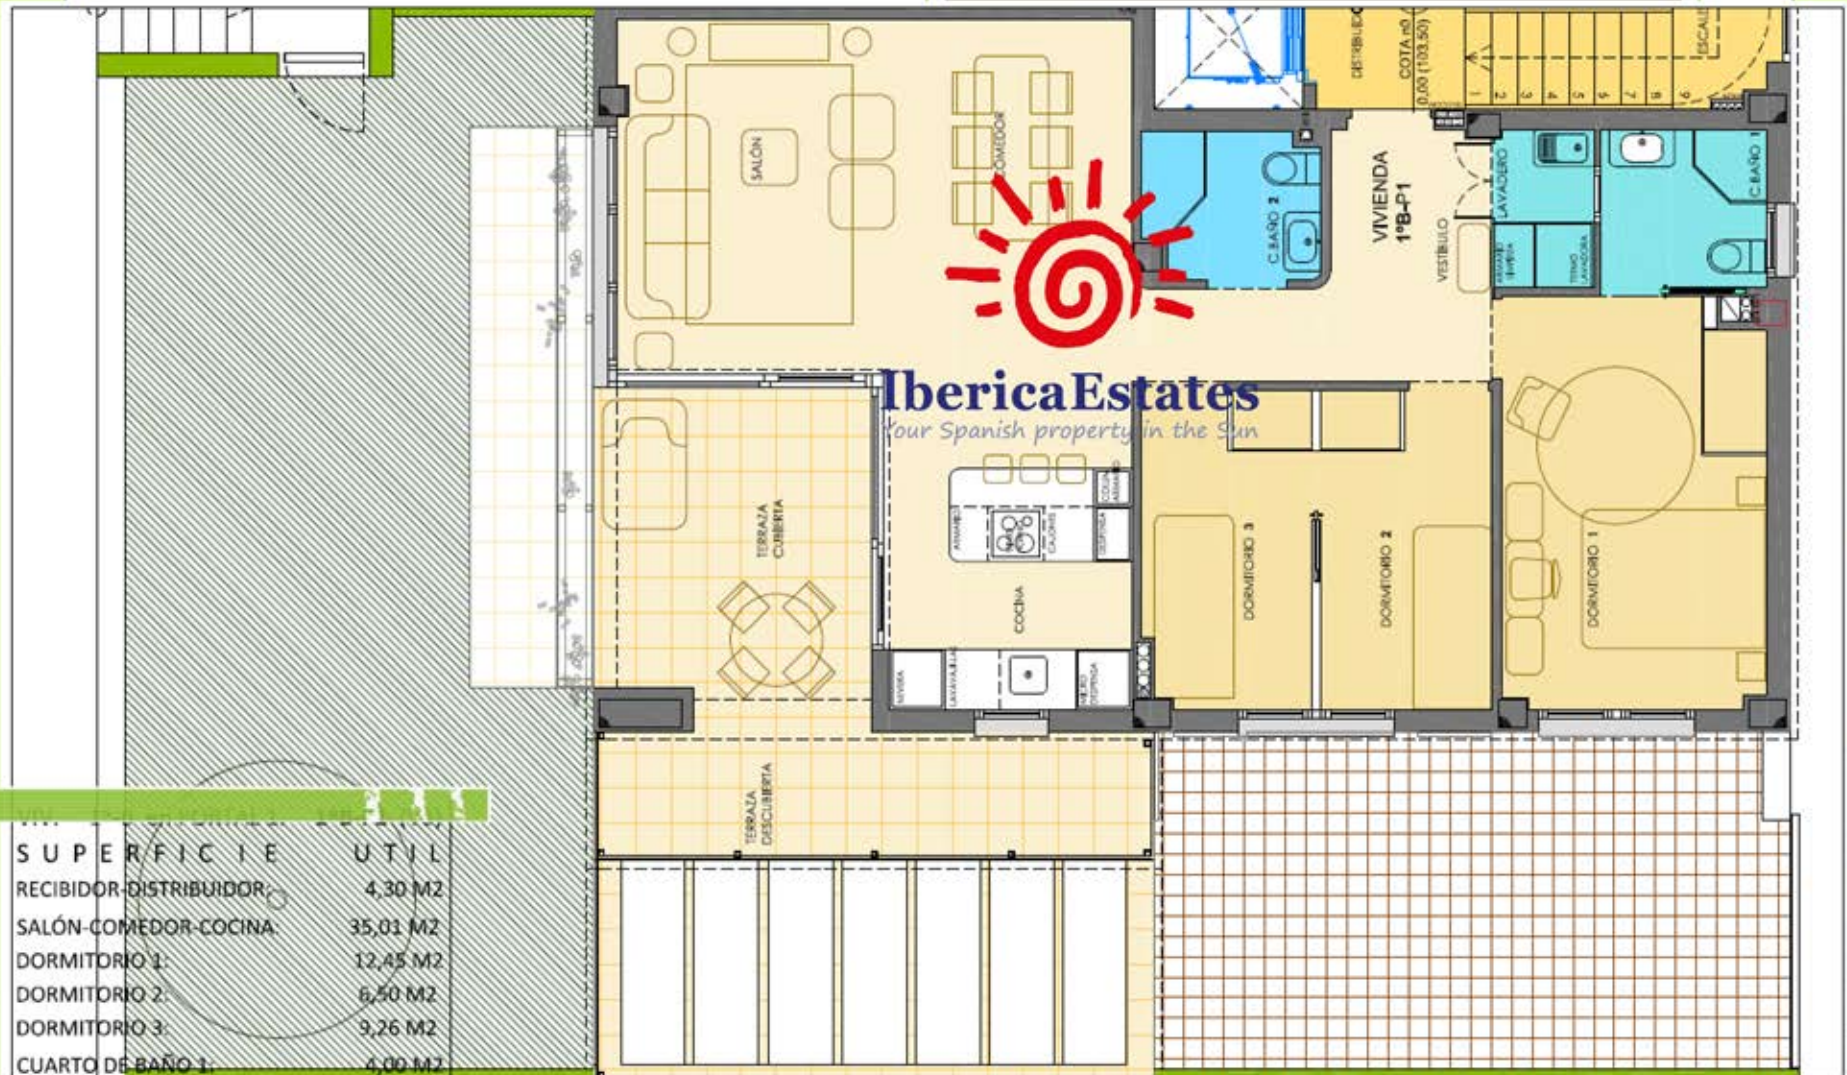

**Iberica Estates**  
Your Spanish property in the Sun

SUPERFICIE ÚTIL	
RECIPIENTE DISTRIBUIDOR:	4,30 M2
SALÓN-COMEDOR-COCINA:	35,01 M2
DORMITORIO 1:	12,45 M2
DORMITORIO 2:	6,50 M2
DORMITORIO 3:	9,26 M2
CUARTO DE BAÑO 1:	4,00 M2
CUARTO DE BAÑO 2:	3,06 M2
LAVADERO:	1,87 M2
TERRAZA CUBIERTA:	10,82 M2
TERRAZA ABIERTA:	8,38 M2
<b>TOTAL S. ÚTIL:</b>	<b>87,27 M2</b>
<b>SUP. CONSTRUIDA PRIVATIVA:</b>	<b>93,67 M2</b>