


Planta baja

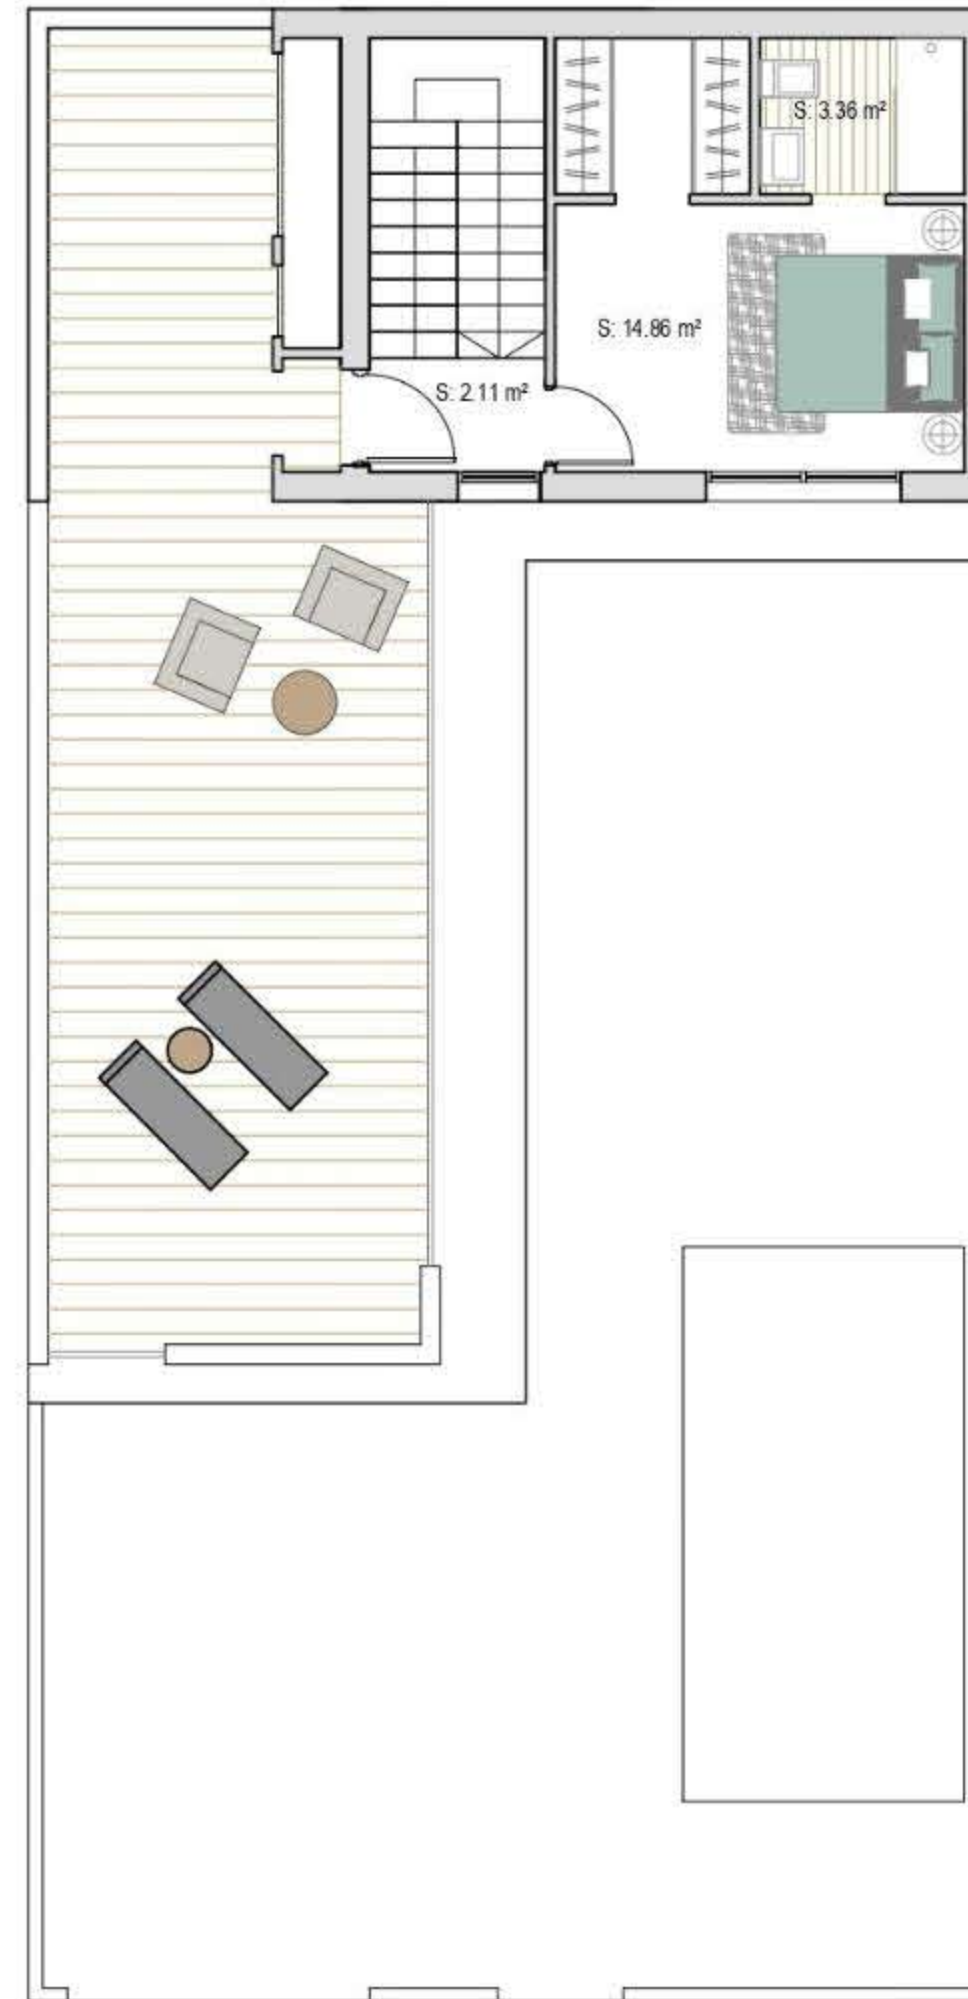

Planta primera

C/ José de Espronceda

Sup. Parcela:	202.38 m ²
Sup. Construida:	124.70 m ²
Superficie Jardín:	66.43 m ²
Superficie Piscina:	17.00 m ²
Superficie aparcamiento:	26.11 m ²
Superficie Terraza:	25.91 m ²